


# Kongresshotel

+ AM TEMPLINER SEE +

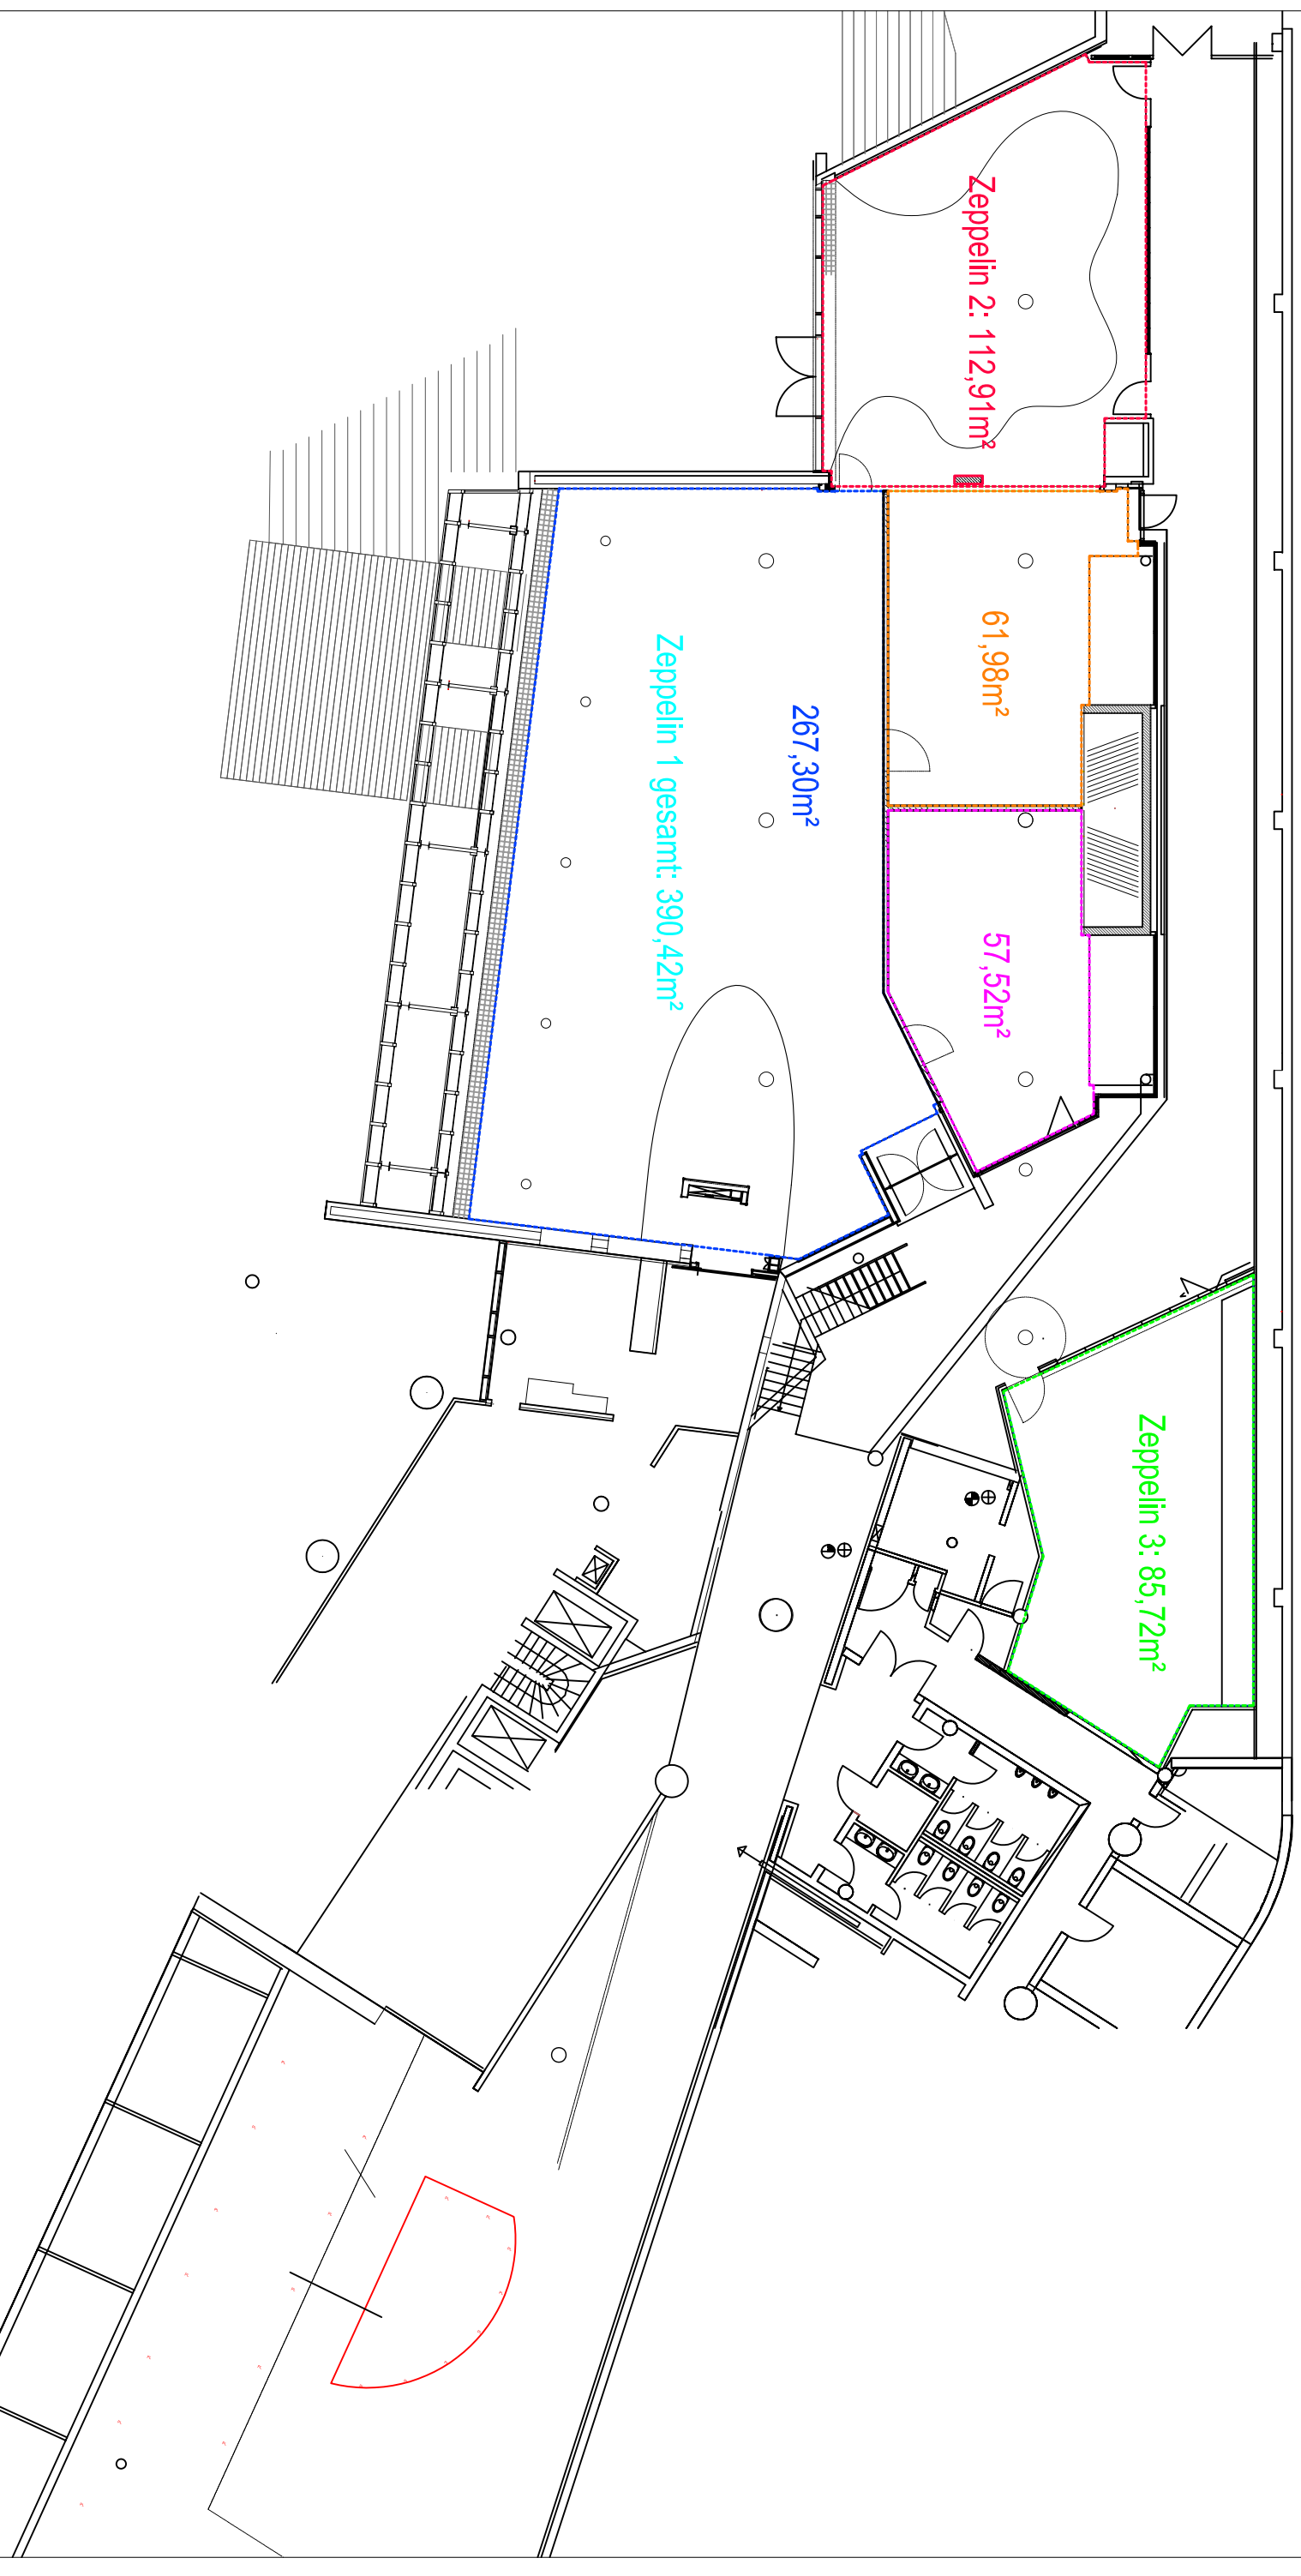

Bauvorhaben:

Kongresshotel Am Templiner See

Maßstab:

1:200

Datum:

13.06.05

Bauherr:

OSGV

Zeichn.-Nr.:

29-6

Gerhard Fröhlich

Rendta Biedrowa  
Innenarchitekten

30982 PATTENSEN  
BERGSTRASSE 14  
TEL. 05066-42633  
FAX 05066-2356